

free

DOSSIER D'INFORMATION MAIRIE



free
mobile

OPÉRATEUR : Free Mobile
CODE SITE : 83046_002_02
ADRESSE DU SITE : LA COLLE DE PIERRE
COMMUNE : 83570 COTIGNAC
DATE : 26/08/2021

| RÉFÉRENCES ET DESCRIPTIF DU PROJET

OPÉRATEUR : FREE MOBILE
COMMUNE : COTIGNAC
NOM DU SITE : COTIGNAC/LA COLLE DE PIERRE
CODE SITE : 83046_002_02
ADRESSE : LA COLLE DE PIERRE - 83570 COTIGNAC
TYPE DE SUPPORT : Pylône autostable
PROJET DE : Modification substantielle d'une antenne-relais existante
COORDONNÉES GÉOGRAPHIQUES : X = 909130, Y = 1844469
Longitude : 6.15687572, Latitude : 43.53462694

| CONTACT FREE MOBILE

NOM : Stéphane BARRY
Responsable Collectivités Territoriales
E-MAIL : E-mail : sbarry@free-mobile.fr
ADRESSE : Free Mobile
16 rue de la Ville l'Évêque
75008 Paris

SOMMAIRE

1. Synthèse et motivation du projet	4
2. Descriptif détaillé du projet et des installations	4
3. Calendrier indicatif du projet	7
4. Adresse et coordonnées de l'emplacement de l'installation	7
5. Plan de situation à l'échelle	8
6. Plan de cadastre	9
7. Photographies du lieu d'implantation et photomontages avant/après	10
8. Déclaration ANFR	13
9. Plans du projet	14
10. Documents pédagogiques élaborés par l'Etat	20
11. Engagements de Free Mobile au titre de la protection et de la santé	21
12. Engagements de Free Mobile au titre de la transparence	22



25123908670000160413

1. Synthèse et motivation du projet

En tant que titulaire de licences 3G, 4G et 5G, Free Mobile est soumis à des obligations nationales qui concernent notamment la couverture de la population, la qualité de service et sa disponibilité, le paiement de redevances, la fourniture de certains services ainsi que la protection de la santé et de l'environnement.

Free Mobile est notamment impliquée dans le programme national de résorption des zones blanches ainsi que dans l'ensemble des programmes de couverture ciblée mis en place en partenariat avec les pouvoirs publics et les collectivités locales.

La couverture des territoires en services de communications et services mobiles est adaptée à la réalité des usages et permet aux territoires d'apporter à leurs administrés les moyens de communications indispensables à leur vie personnelle et professionnelle.

Ainsi, Free Mobile travaille continuellement à répondre aux attentes des abonnés et collectivités et contribuer à l'aménagement numérique des territoires et sa pérennité en anticipant les évolutions des besoins et usages.

Le déploiement et le fonctionnement des antennes-relais est strictement encadré par la loi.

Le spectre de fréquences accessibles par l'opérateur est réglementé et fait l'objet d'autorisations assorties d'obligations réglementaires.

Chaque nouvelle antenne ou modification doit faire l'objet d'une autorisation d'émettre dans une bande de fréquences donnée de la part de l'ANFR avant d'être mise en service. L'ANFR vérifie notamment que les seuils sanitaires d'exposition du public aux rayonnements électromagnétiques sont respectés.

2. Descriptif détaillé du projet et des installations

Descriptif du projet

Ce projet consiste en une réallocation d'une partie de la bande de fréquence 2100 MHz, initialement entièrement dédiée à la 3G, à la 4G (LTE) en vue d'un renforcement de la couverture en service 4G.

Cette évolution est d'ordre logiciel : elle n'implique aucune modification de l'installation ni du système antenne déjà en place. Par conséquent, aucun changement visuel n'est prévu.

Caractéristiques d'ingénierie

Nombre d'antennes	Existantes : 2	À ajouter : 0	À modifier : 0
Type	Panneau		
Technologies	3G / 4G / 5G		
Azimuths (S1/S2/S3)	190° 310°		

Antennes

Azimut	Technologie Bande de fréquence	Hauteur Support / sol	Hauteur Support / NGF ⁽¹⁾	HBA ⁽²⁾ / sol	HBA NGF	HMA ⁽³⁾ / sol	HMA / NGF	PIRE (dbW)	PAR (dbW)	Tilt
190°	4G 700 MHz	27.7 m	430.7 m	21.4 m	424.4 m	22.7 m	425.7 m	31	28.85	6°
	5G 700 MHz	27.7 m	430.7 m	21.4 m	424.4 m	22.7 m	425.7 m	31	28.85	6°
	3G 900 MHz	27.7 m	430.7 m	21.4 m	424.4 m	22.7 m	425.7 m	29	26.85	6°
	4G 1800 MHz	27.7 m	430.7 m	21.4 m	424.4 m	22.7 m	425.7 m	33	30.85	4°
	3G 2100 MHz	27.7 m	430.7 m	21.4 m	424.4 m	22.7 m	425.7 m	30	27.85	4°
	4G 2100 MHz	27.7 m	430.7 m	21.4 m	424.4 m	22.7 m	425.7 m	33	30.85	4°
	4G 2600 MHz	27.7 m	430.7 m	21.4 m	424.4 m	22.7 m	425.7 m	33	30.85	4°
310°	4G 700 MHz	27.7 m	430.7 m	21.4 m	424.4 m	22.7 m	425.7 m	31	28.85	6°
	5G 700 MHz	27.7 m	430.7 m	21.4 m	424.4 m	22.7 m	425.7 m	31	28.85	6°
	3G 900 MHz	27.7 m	430.7 m	21.4 m	424.4 m	22.7 m	425.7 m	29	26.85	6°
	4G 1800 MHz	27.7 m	430.7 m	21.4 m	424.4 m	22.7 m	425.7 m	33	30.85	4°
	3G 2100 MHz	27.7 m	430.7 m	21.4 m	424.4 m	22.7 m	425.7 m	30	27.85	4°
	4G 2100 MHz	27.7 m	430.7 m	21.4 m	424.4 m	22.7 m	425.7 m	33	30.85	4°
	4G 2600 MHz	27.7 m	430.7 m	21.4 m	424.4 m	22.7 m	425.7 m	33	30.85	4°

⁽¹⁾NGF = nivellement général de la France

⁽²⁾HBA = hauteur bas d'antenne

⁽³⁾HMA = hauteur milieu d'antenne

⁽⁴⁾ sans tenir compte de la variabilité des faisceaux

Azimut : orientation de l'antenne par rapport au nord géographique

PIRE (Puissance Isotrope Rayonnée Equivalente) : puissance qu'il faudrait appliquer à une antenne isotrope pour obtenir le même champ dans la direction où la puissance émise est maximale


PAR (Puissance Apparente Rayonnée) : puissance calculée en référence à une émission produite par une antenne dipôle idéale

Conformément aux dispositions de l'article 1er de la loi du 9 février 2015 relative à la sobriété, à la transparence, à l'information et à la concertation en matière d'exposition aux ondes électromagnétiques, Free Mobile s'engage à respecter les valeurs limites des champs électromagnétiques telles que définies par le décret du 3 mai 2002.



Phases de déploiement du projet

L'installation d'une antenne-relais est un projet qui dure de 18 à 24 mois.

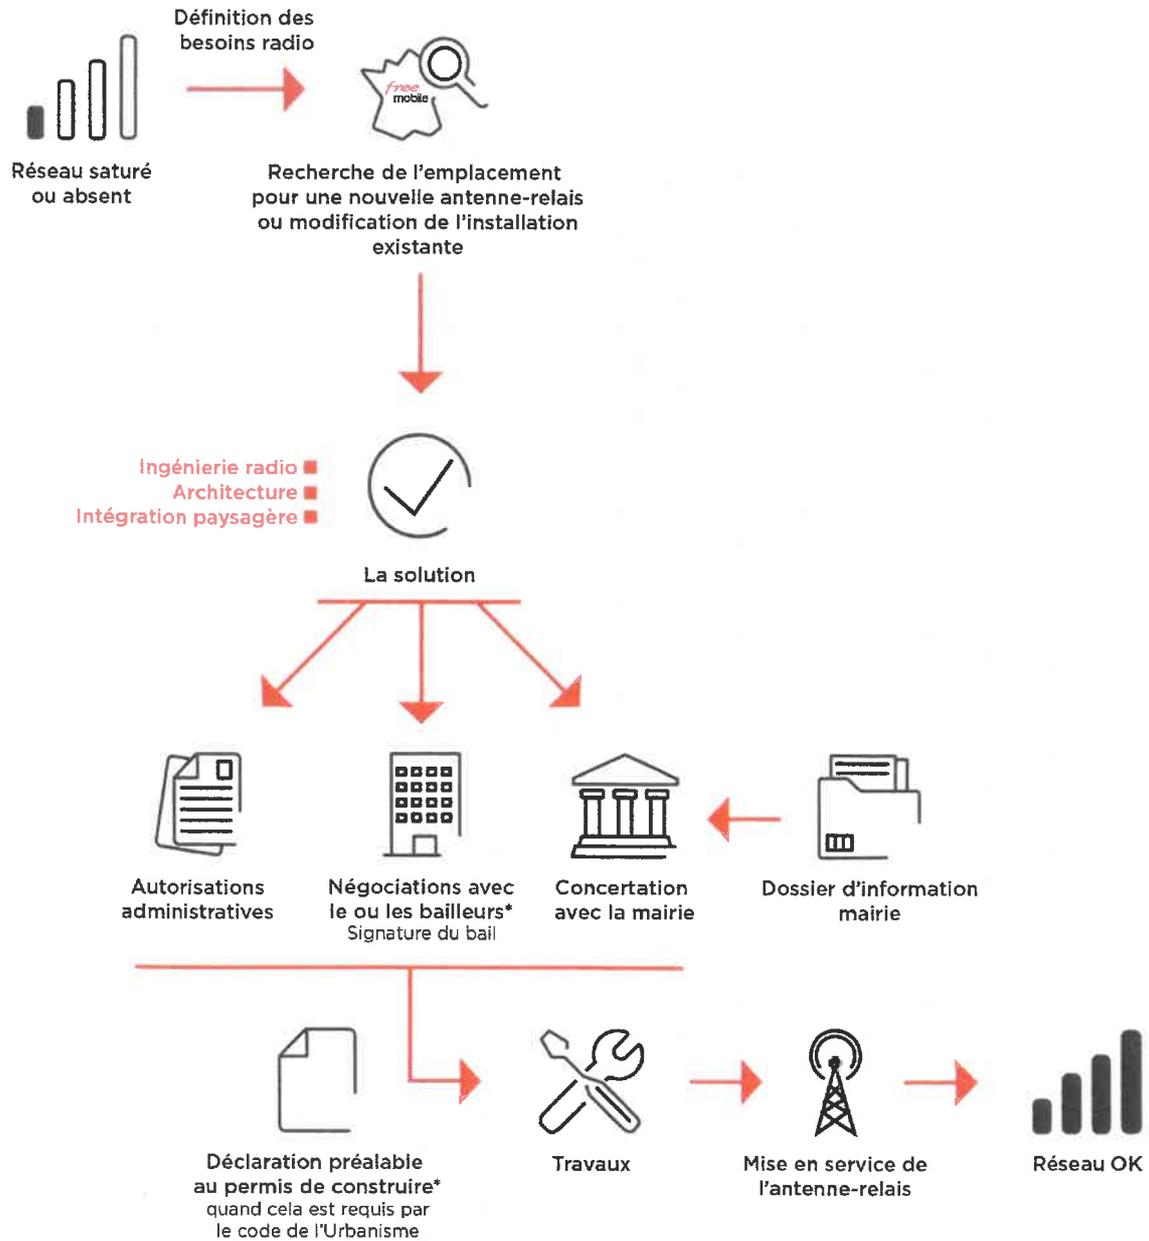

*Si nécessaire

3. Calendrier indicatif du projet

Remise du dossier d'Information (TO)	Août 2021
Mise en service (prévisionnel)	Septembre 2021

Après construction du site et installation de l'énergie et transmission, l'insertion technique du site dans le réseau peut être entreprise.

L'allumage d'un site suit une procédure rigoureuse, assurant plusieurs vérifications entre exploitation et radio.

4. Adresse et coordonnées de l'emplacement de l'installation

Adresse

LA COLLE DE PIERRE
83570 COTIGNAC

Coordonnées

Lambert 93

X = 909130
Y = 1844469

WGS 84


Longitude : 6.15687572
Latitude : 43.53462694



251239986710000160613

5. Plan de situation à l'échelle


Localisation de l'installation

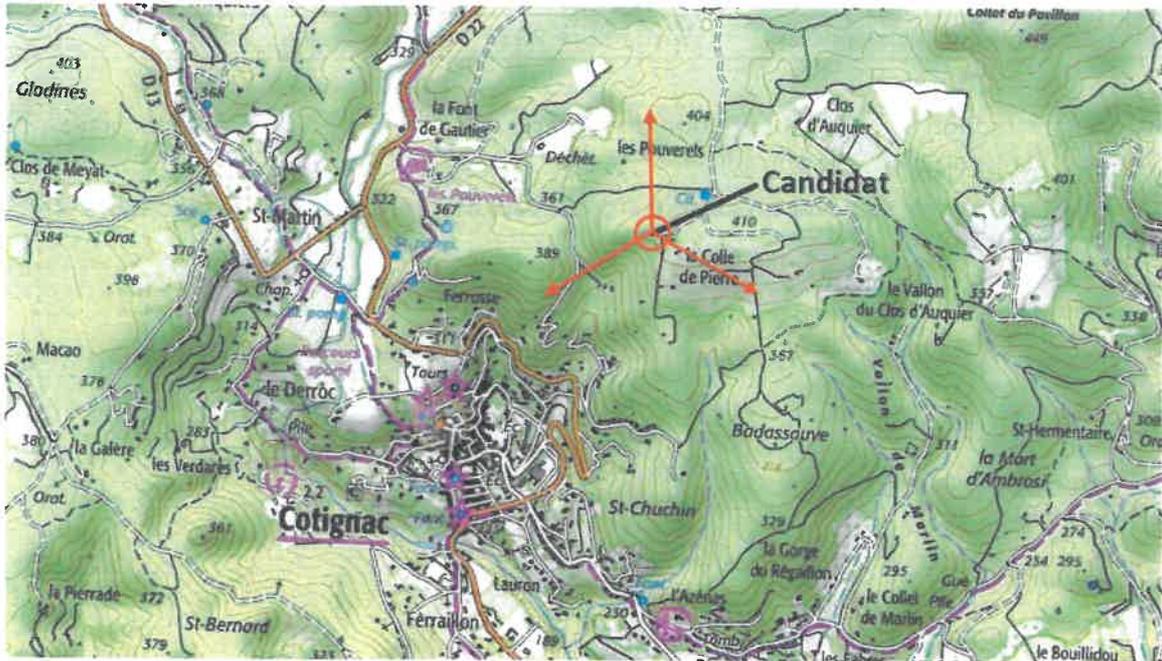

Description des ouvrants (fenêtres, balcons, portes) situés à moins de 10 mètres, sur le linéaire de façade concerné


Pas de changement

6. Plan de cadastre

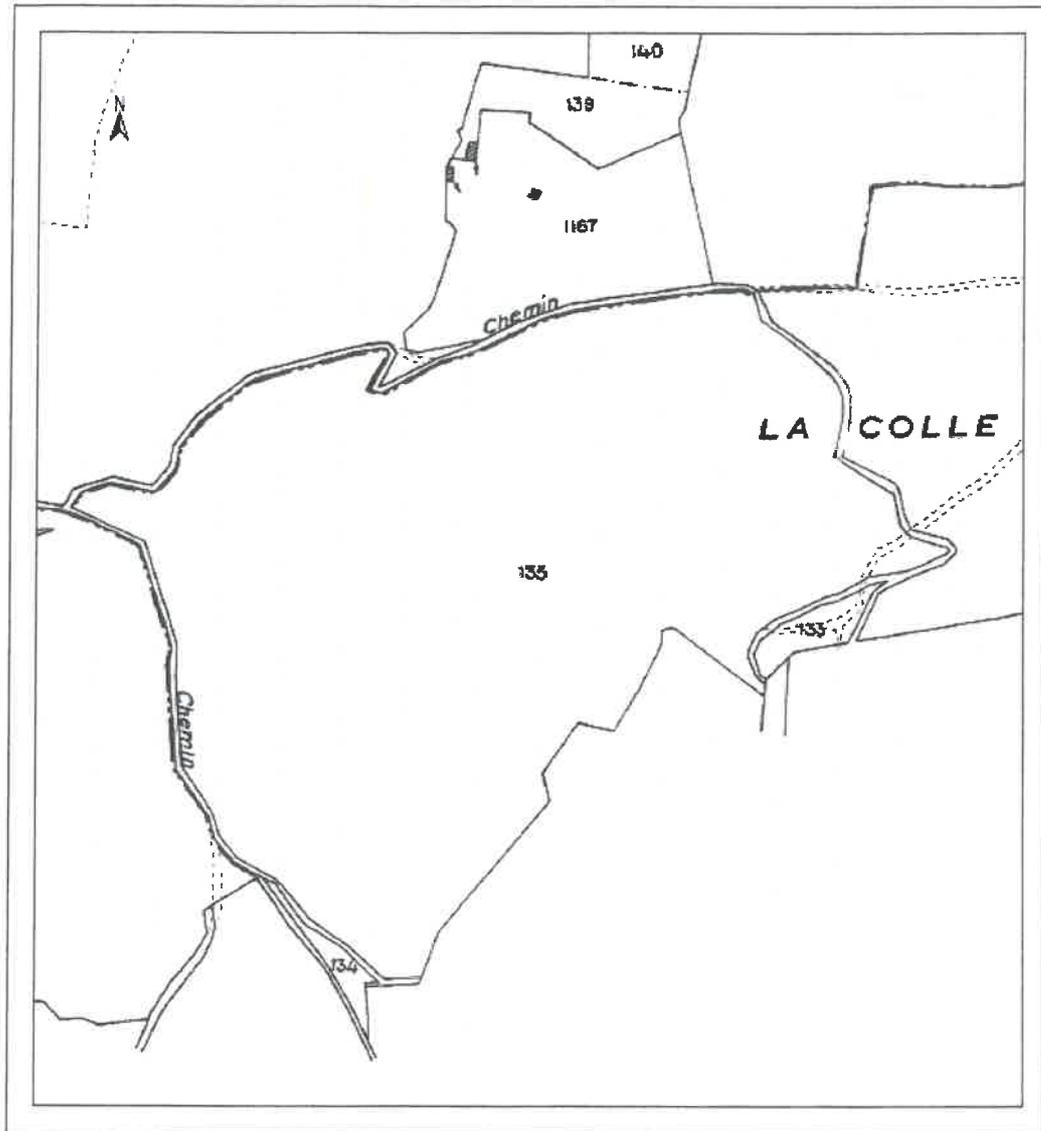

7. Photographies du lieu d'implantation et photomontages avant/après

Prises de vue

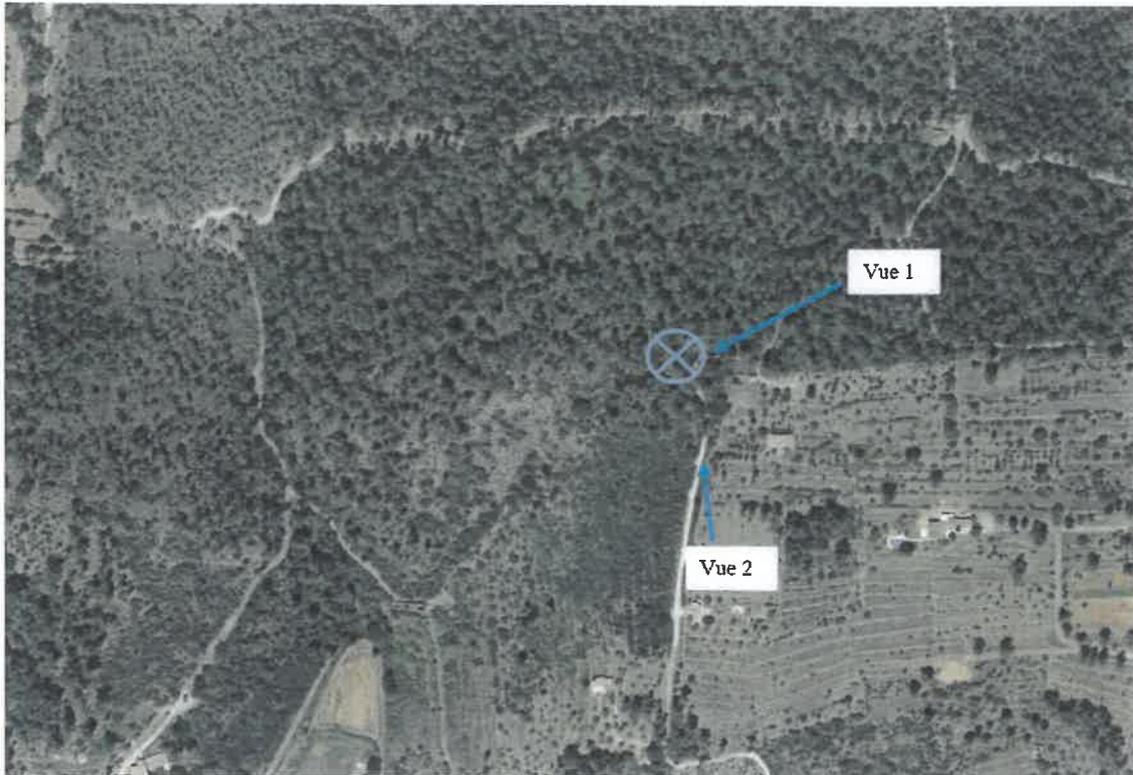

Prise de vue n°1

Etat avant :



Etat après :



251239086770000160813

Prise de vue n°2

Etat avant :



Etat après :



8. Déclaration ANFR

Le projet fera l'objet d'une déclaration ANFR selon les points ci-dessous. Grâce à ces éléments, l'ANFR gère l'attribution des fréquences aux divers émetteurs et veille au respect de la réglementation.

1. Conformité de l'installation aux règles du guide DR 17* de l'ANFR ?

oui non

** Guide technique ANFR DR17 modélisation des sites radioélectriques et des périmètres de sécurité pour le public.*

2. Existence d'un périmètre de sécurité** balisé accessible au public

oui non

*** Périmètre de sécurité : zone au voisinage de l'antenne dans laquelle le champ électromagnétique peut-être supérieur au seuil du décret ci-dessous.*

3. Le champ électrique maximum qui sera produit par la station objet de la demande sera-t-il inférieur à la valeur de référence du décret n° 2002-775 du 3 mai 2002 en dehors de l'éventuel périmètre de sécurité ?

oui non

4. Présence d'établissements particuliers (établissements scolaires, crèches, établissements de soins) de notoriété publique visé par l'article 5 du décret n° 2002-775 du 3 mai 2002 situés à moins de 100 mètres de l'antenne

oui non



9. Plans du projet

NOMENCLATURE		
FOLIO	DESIGNATION FOLIO	PRESENCE FOLIO
01	NOMENCLATURE	OK
02	PLAN DE SITUATION	OK
03	PLAN DE MASSE EXISTANT	OK
04	PLAN DE MASSE PROJET	OK
05	PLAN D'ELEVATION EXISTANT	OK
06	PLAN D'ELEVATION PROJET	OK

GRILLE D'EVOLUTION				
INDICE	DATE	DESSINATEUR	DESIGNATION	NOM ENTREPRISE
A	28/10/2016	G.DOLE	Emission Originale	Free mobile
B	19/12/2016	G.DOLE	Réhausse pylône pour réserve 2 opérateurs sur demande mairie	Free mobile

Cotignac La Colle de Pierre

	Lieu dit : La Colle de Pierre septentrionale		ID : 83046_002_02
	83570 Cotignac		Dessin : G.DOLE
	N° FOLIO : 1	NOMENCLATURE	
DOSSIER: DIM	INDICE : B	FICHER : 83046_002_02_Cotignac La Colle de Pierre.dwg	ECH : --

free



1167

Chemin

LA COLLE DE PIERRE

135


133

Zone d'implantation
FREE MOBILE

300

NGF
Sol
403.00m

Section : C
Parcelle : 135
Commune : COTIGNAC

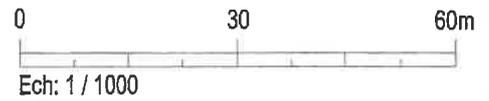

Cotignac La Colle de Pierre



Lieu dit : La Colle de Pierre septentrionale

ID : 83046_002_02

83570 Cotignac

Dessin : G.DOLE

N° FOLIO : 2

PLAN DE SITUATION

Date : 19/12/2016


DOSSIER: DIM

INDICE: B

FICHER: 83046_002_02_Cotignac La Colle de Pierre.dwg

ECH: 1/2000

251239086710000161013

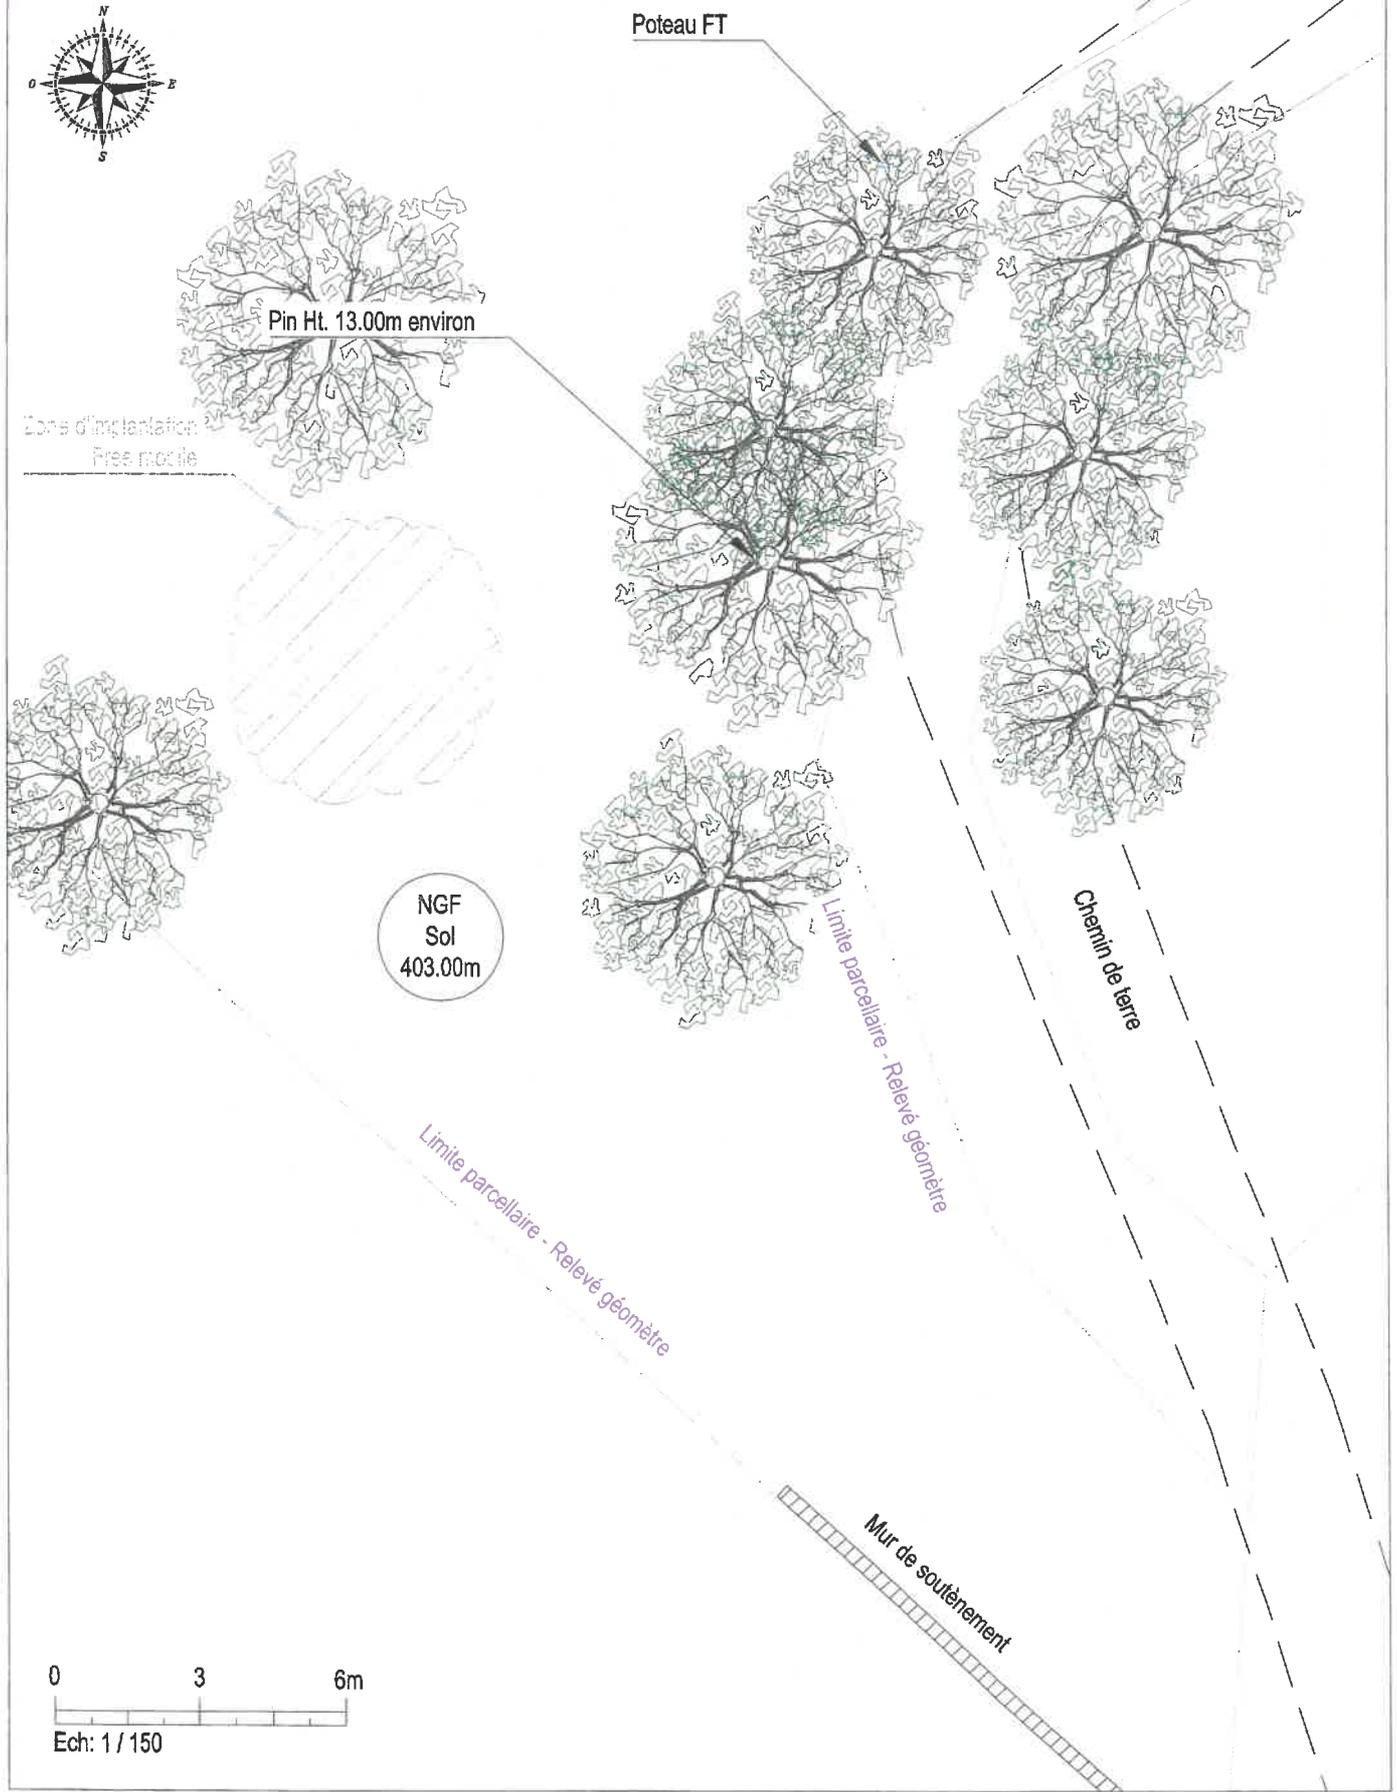


Cotignac La Colle de Pierre

	Lieu dit : La Colle de Pierre septentrionale		ID : 83046_002_02
	83570 Cotignac		Dessin : G.DOLE
N° FOLIO : 3	PLAN DE MASSE EXISTANT		Date : 19/12/2016
DOSSIER: DIM	INDICE: B	FICHER: 83046_002_02_Cotignac La Colle de Pierre.dwg	ECH: 1/150

free

Antenne Free mobile
700 / 900 / 1800 / 2100 / 2600
Az 210°, HBA 22.48m/Sol
à installer

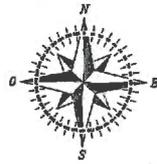

Pylône treillis constant Free mobile
Ht. 25.25m, couleur vert RAL 6003
à installer

Modules RF sur bras de déport
à installer

S2 : Antenne Free mobile
700 / 900 / 1800 / 2100 / 2600
Az 310°, HBA 22.48m/Sol
à installer

Modules RF sur bras de déport
à installer

Parabole Iliad prév. Ø70
sur bras de déport
HmA 25.00m/Sol

Pin Ht. 13.00m environ

Chemin d'accès Free mobile
à créer

Emplacement Prév. coffret EDF

Modules RF sur bras de déport
à installer

Zone technique Free mobile
sur dalle béton 3.00 x 0.70 x 0.10m
à installer

Parabole Iliad prév. Ø70
sur bras de déport
HmA 25.00m/Sol

Limite parcellaire - Relevé géométrique

Chemin de terre


Limite parcellaire - Relevé géométrique

Enceinte grillagée Free mobile
4.00 x 4.00 x 2.00m
à installer

Massif BA enterré de 0.10m
3.50 x 3.50 x 1.00m (sous réserve EDS - EDC)
à installer

Mur de soutènement

Surfaces projetées
Environ 4.35m²

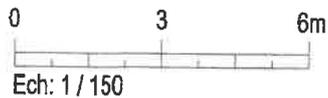

Tous les équipements présents sur le pylône sont
à peindre couleur vert RAL 6003

Cotignac La Colle de Pierre

Lieu dit : La Colle de Pierre septentrionale

ID : 83046_002_02

83570 Cotignac

Dessin : G.DOLE

N° FOLIO : 4

PLAN DE MASSE PROJET

Date : 19/12/2016

DOSSIER: DIM

INDICE: B

FICHIER:

83046_002_02_Cotignac La Colle de Pierre.dwg

ECH: 1/150

free
mobile

free

S.O.

Cotignac La Colle de Pierre



Lieu dit : La Colle de Pierre septentrionale

ID : 83046_002_02

83570 Cotignac

Dessin : G.DOLE

N° FOLIO : 5

PLAN D'ELEVATION EXISTANT

Date : 19/12/2016


DOSSIER: DIM

INDICE : B

FICHER : 83046_002_02_Cotignac La Colle de Pierre.dwg

ECH : --

free

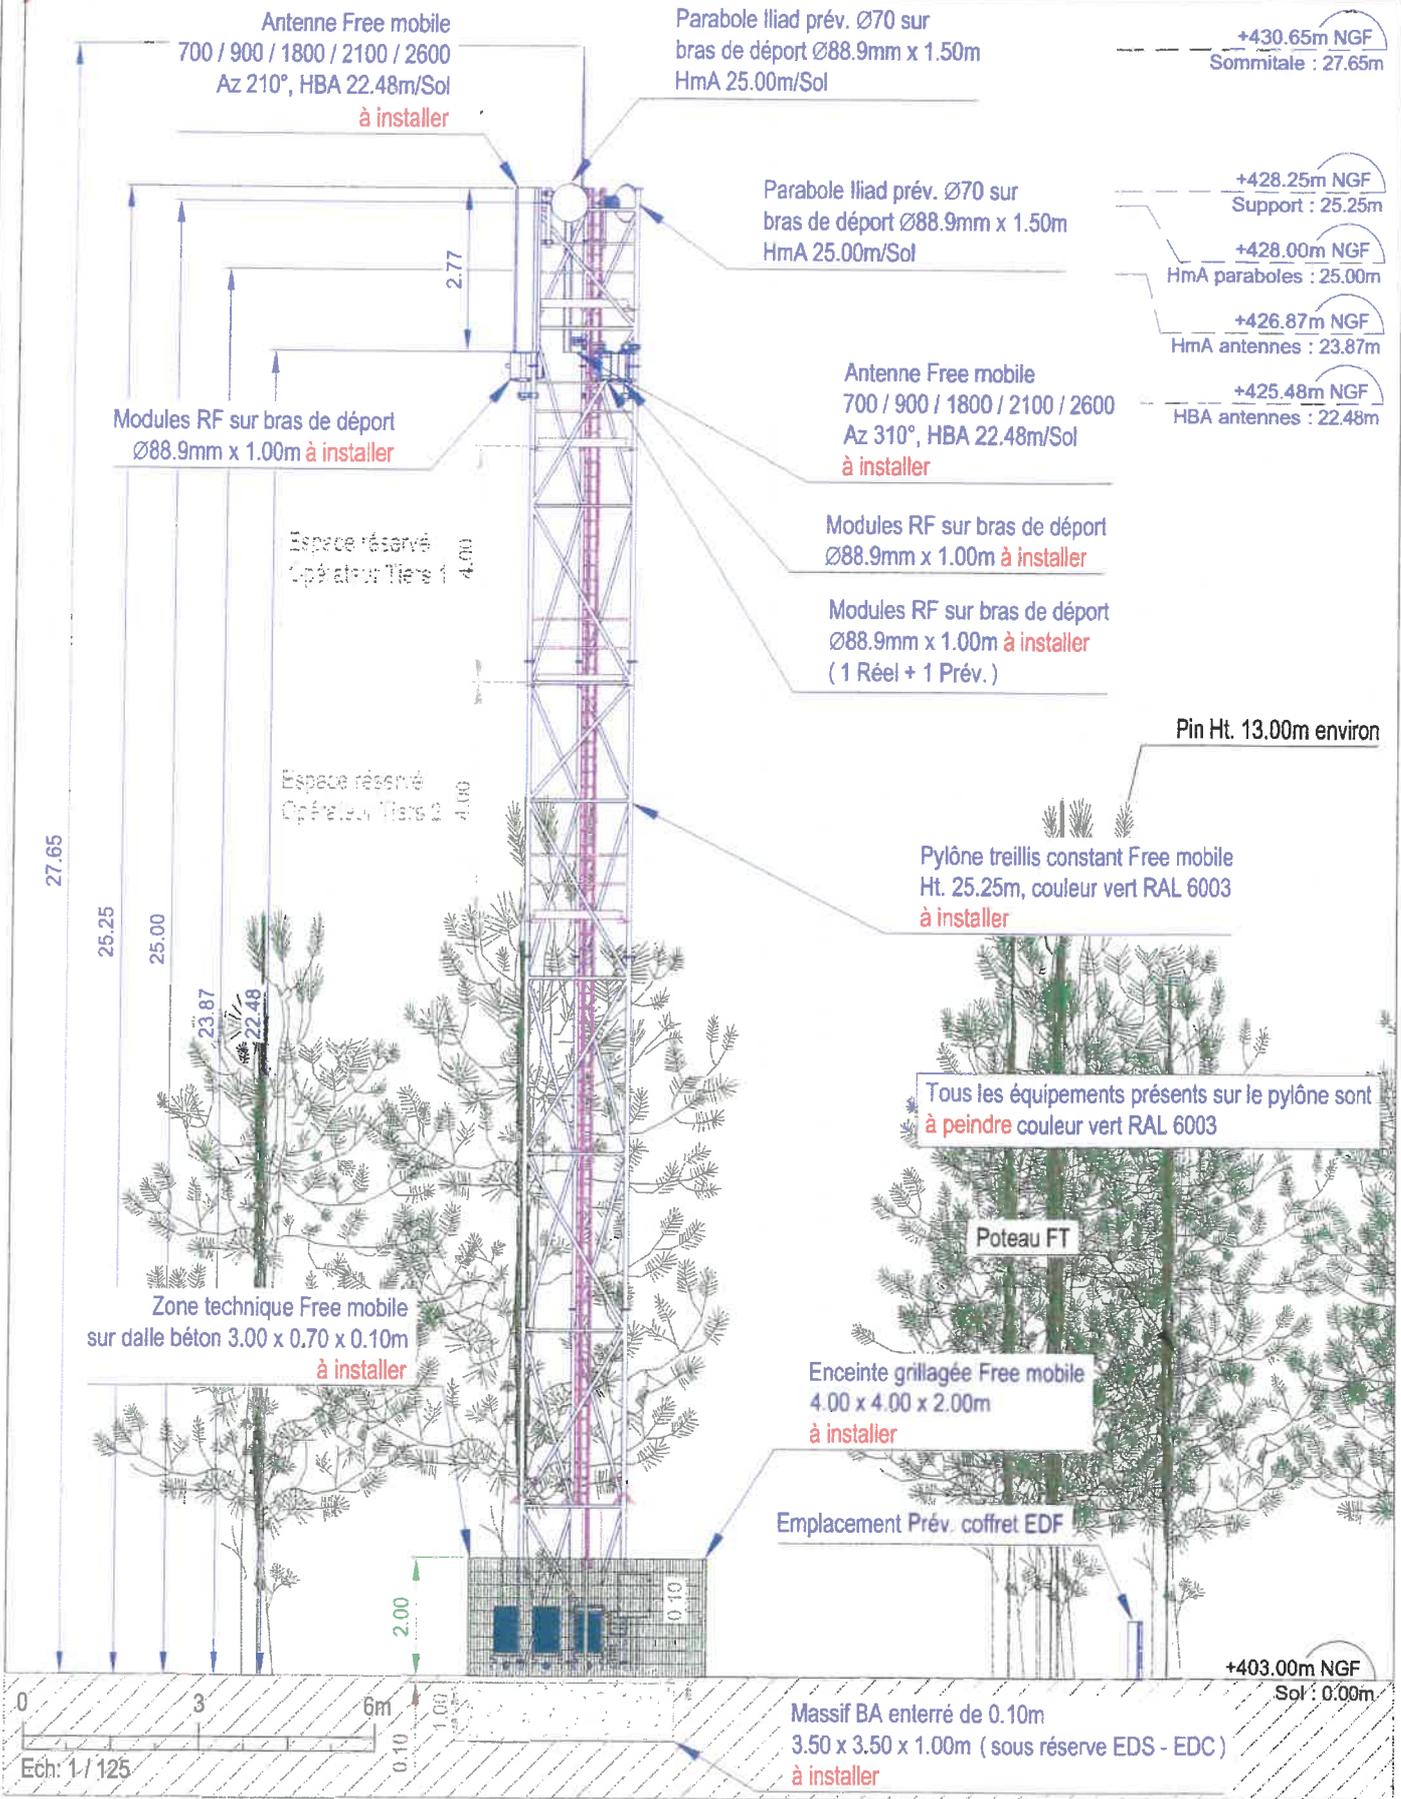

Cotignac La Colle de Pierre

	Lieu dit : La Colle de Pierre septentrionale		ID : 83046_002_02
	83570 Cotignac		Dessin : G.DOLE
N° FOLIO : 6	PLAN D'ELEVATION PROJET		Date : 19/12/2016
DOSSIER: DIM	INDICE : B	FICHER : 83046_002_02_Cotignac La Colle de Pierre.dwg	ECH : 1/125

25123908670000161213

10. Documents pédagogiques élaborés par l'Etat

Sites Internet

Site gouvernemental	www.radiofrquences.gouv.fr
Sites de l'Agence Nationale des Fréquences	www.anfr.fr www.cartoradio.fr https://5g.anfr.fr/
Sites de l'Autorité de Régulation des Communications Electroniques et des postes	www.arcep.fr

Documents pédagogiques de l'Etat

Téléchargeables sur le site gouvernemental www.radiofrquences.gouv.fr

Antennes relais de téléphonie mobile	http://www.radiofrquences.gouv.fr/les-conditions-d-implantation-a16.html
Surveiller et mesurer les ondes électromagnétiques	http://www.radiofrquences.gouv.fr/surveiller-l-exposition-du-public-a95.html

Fiches ANFR

Téléchargeables sur le site www.anfr.fr

Exposition du public aux ondes: Le rôle des Maires	https://www.anfr.fr/fileadmin/mediatheque/documents/expace/ANFR-Brochure-exposition-aux-ondes-maires.pdf
Présentation de la 5G	https://www.anfr.fr/fileadmin/mediatheque/documents/5G/ANFR_5G.pdf

Rapports des Autorités scientifiques et sanitaires

Rapport et Avis de l'Agence Française de Sécurité Sanitaire de l'Environnement et du Travail (ANSES ex AFSSET), 15 octobre 2013, Mise à jour de l'expertise « radiofréquences et santé »

L'ANSES actualise l'état des connaissances qu'elle a publié en 2009. L'ANSES maintient sa conclusion de 2009 sur les ondes et la santé et indique que « *cette actualisation ne met pas en évidence d'effets sanitaires avérés et ne conduit pas à proposer de nouvelles valeurs limites d'exposition de la population* »

Rapport et avis de l'Agence nationale de sécurité sanitaire de l'alimentation, de l'environnement et du travail (ANSES), 20 avril 2021, Avis et conclusions relatifs à la 5G

Dans la continuité de ses travaux d'expertise sur radiofréquences et santé, et sur la base des données scientifiques disponibles à ce jour, l'ANSES estime que « la situation en matière de lien entre exposition aux radiofréquences et effets sanitaires pour les fréquences d'intérêt pour le déploiement de la technologie 5G est, en l'état des connaissances, comparable aux bandes utilisées par les générations précédentes »

11. Engagements de Free Mobile au titre de la protection et de la santé

Free Mobile, exploitant un réseau de télécommunications tel que défini au 2° de l'article 32 du code des postes et télécommunications, certifie que, en dehors du périmètre de sécurité mentionné sur plan et balisé sur le site, les références de valeurs d'exposition aux champs électromagnétique suivantes, et fixées dans le décret n°2002-775 du 3 mai 2002 sont respectées.

Free Mobile s'engage à appliquer les règles de signalisation et de balisage des périmètres de sécurité qui lui sont propres dans les zones accessibles au public, telles que définies dans la circulaire interministérielle du 16 octobre 2001 relative aux antennes-relais de téléphonie mobile.

Free Mobile s'engage à respecter les seuils maximaux réglementaires contraignants en France (61 V/m) conformément aux dispositions du décret **2002-775 du 3 mai 2002**. Ces seuils réglementaires, établis sur avis de l'ANSES, permettent d'assurer une protection contre les effets établis des champs électromagnétiques radiofréquences. A l'image de la grande majorité des pays membres de l'Union européenne, celles-ci sont issues de la recommandation du Conseil de l'Union européenne 1999/519/CE du 12 juillet 1999 relative à l'exposition du public aux champs électromagnétiques et conformes aux recommandations de l'OMS (Organisation mondiale de la santé).

Ce seuil, a été fixé par le Gouvernement sur la base des avis de l'Anses (Agence nationale de sécurité sanitaire de l'alimentation, de l'environnement et du travail). **En tout état de cause, Free Mobile s'est toujours engagé à se conformer continuellement à toute éventuelle modification de la réglementation.**

Valeurs limites d'exposition du public aux champs électromagnétiques stipulées par le décret 2002-775 du 3 mai 2002

	700 MHz	800 MHz	900 MHz	1800 MHz	2100 MHz	2600 MHz	3500 MHz
Intensité du champ électrique en V/m (volts par mètre)	36	39	41	58	61	61	61

Pour garantir une sécurité maximale, ce seuil de référence a été établi de façon à garantir au niveau du public un DAS (débit d'absorption spécifique) corps entier inférieur à 0,08W/kg. Ce niveau de DAS est obtenu en appliquant un coefficient diviseur de 50 sur la mesure en deçà de laquelle aucun effet biologique n'a été observé expérimentalement.

La circulaire du 16 octobre 2001 relative à l'implantation des antennes relais de téléphonie mobile précise qu'il appartient à l'exploitant d'une antenne relais de prendre les mesures nécessaires pour éviter toute exposition du public à des niveaux dépassant les valeurs limites fixées par la réglementation.

L'Agence nationale des Fréquences (ANFR) est la garante du respect de cette réglementation. En particulier, elle délivre une autorisation pour tout projet d'installation d'un site radio électrique dans le cadre de la procédure de la commission des sites et servitudes radioélectrique (COMSIS). Une antenne ne peut émettre sans cette autorisation.



12. Engagements de Free Mobile au titre de la transparence

Free Mobile met en œuvre depuis plusieurs années un processus opérationnel de déploiement de ses sites selon les règles de **transparence et d'application du principe de sobriété de l'exposition électromagnétique découlant de la loi Abeille de 2015 et repris dans le code des communications électroniques.**

Des mesures d'information préalable des maires et de concertation sur les ondes existent en France depuis plus de 15 ans. L'Association des Maires de France et les opérateurs ont ainsi établi en 2006, un « Guide des relations entre opérateurs et communes » (GROC) veillant à ce que chaque nouveau projet d'antenne dans une commune fasse l'objet d'une information préalable du maire. Free Mobile s'engage à suivre ce guide.