

2007

SCHEMA DIRECTEUR AEP
PROGRAMME DES TRAVAUX
Planche 1/2
ECHELLE: 1/2500

MISE A JOUR






Date	Dessinateur	Date	Dessinateur
15 mai 2008	RA		

PL 1
PL 2

LEGENDE

VANNE OUVERTE	VENTOUSE
1/4 DE TOUR	REDUCTEUR
VANNE FERMEE	COMPTEUR SECTO
BOUCHE INCENDIE	COMPTEUR GENERAL
POTEAU INCENDIE Ø100	CANALISATIONS
FIN DE CONDUITE	Ø <100
POINT DE PRESSION	Ø 100 -150
VIDANGE	Ø >150
	VIDANGE FONTAINE

Agence Centrale Est-Rhône de Saint-Julien 92570 CRESSA - Téléphone: 03 94 44 50 58
R. AREND
D:\COTIGNAC\AEP\prodF_recouvrer.dwg

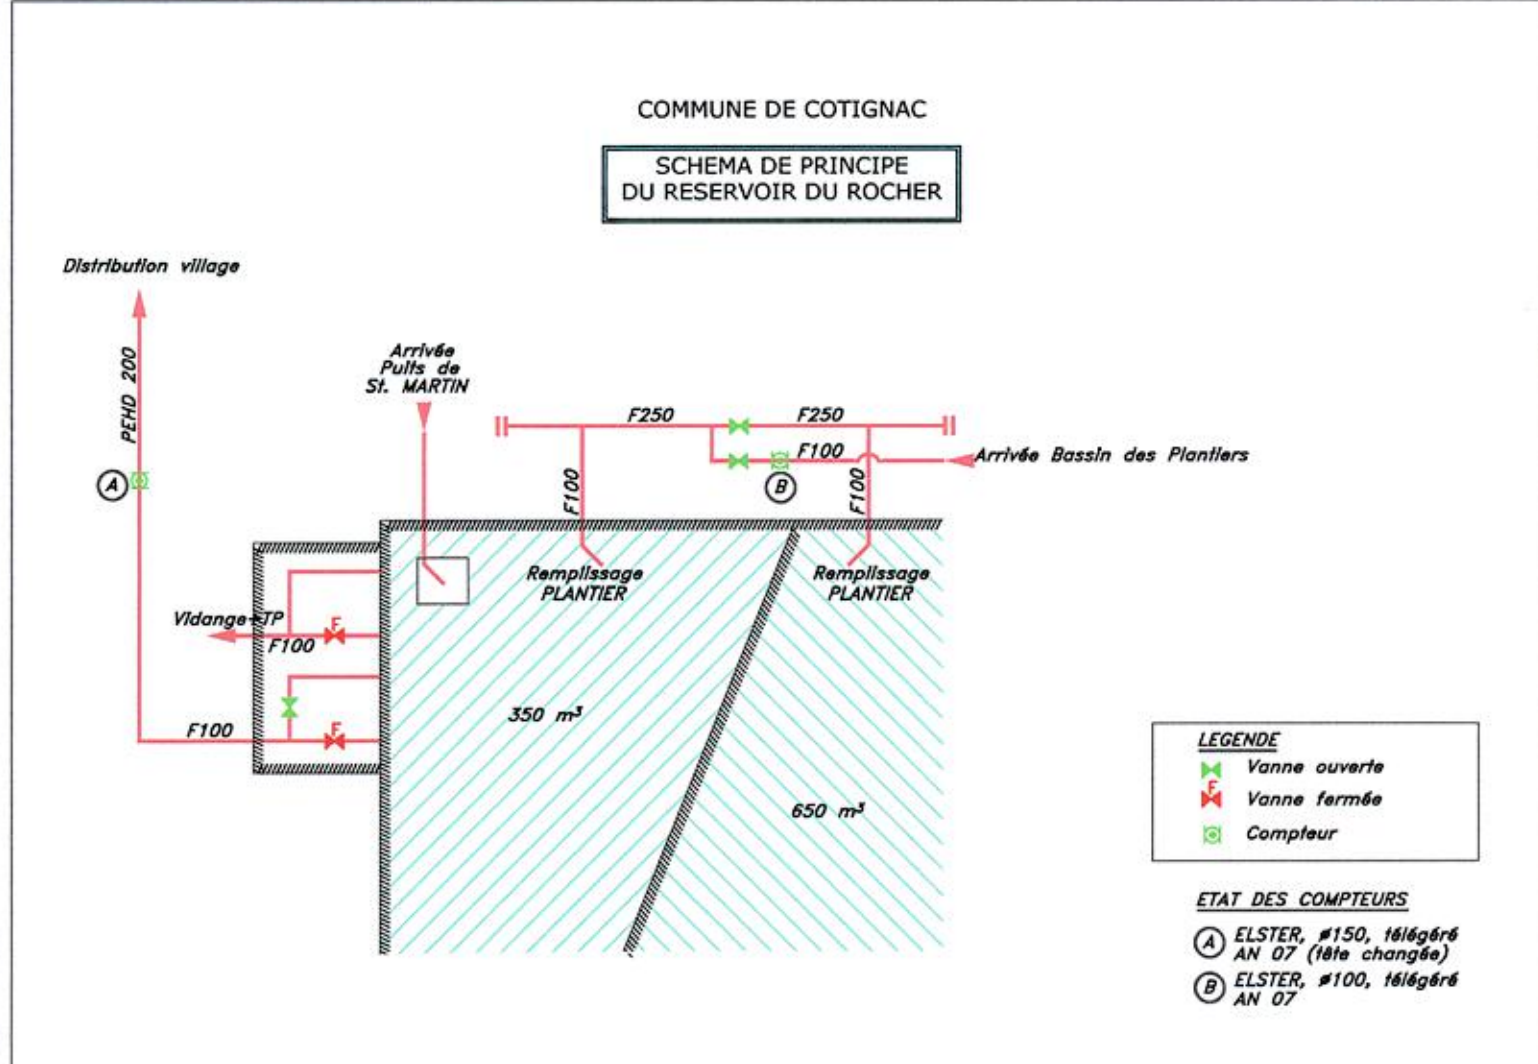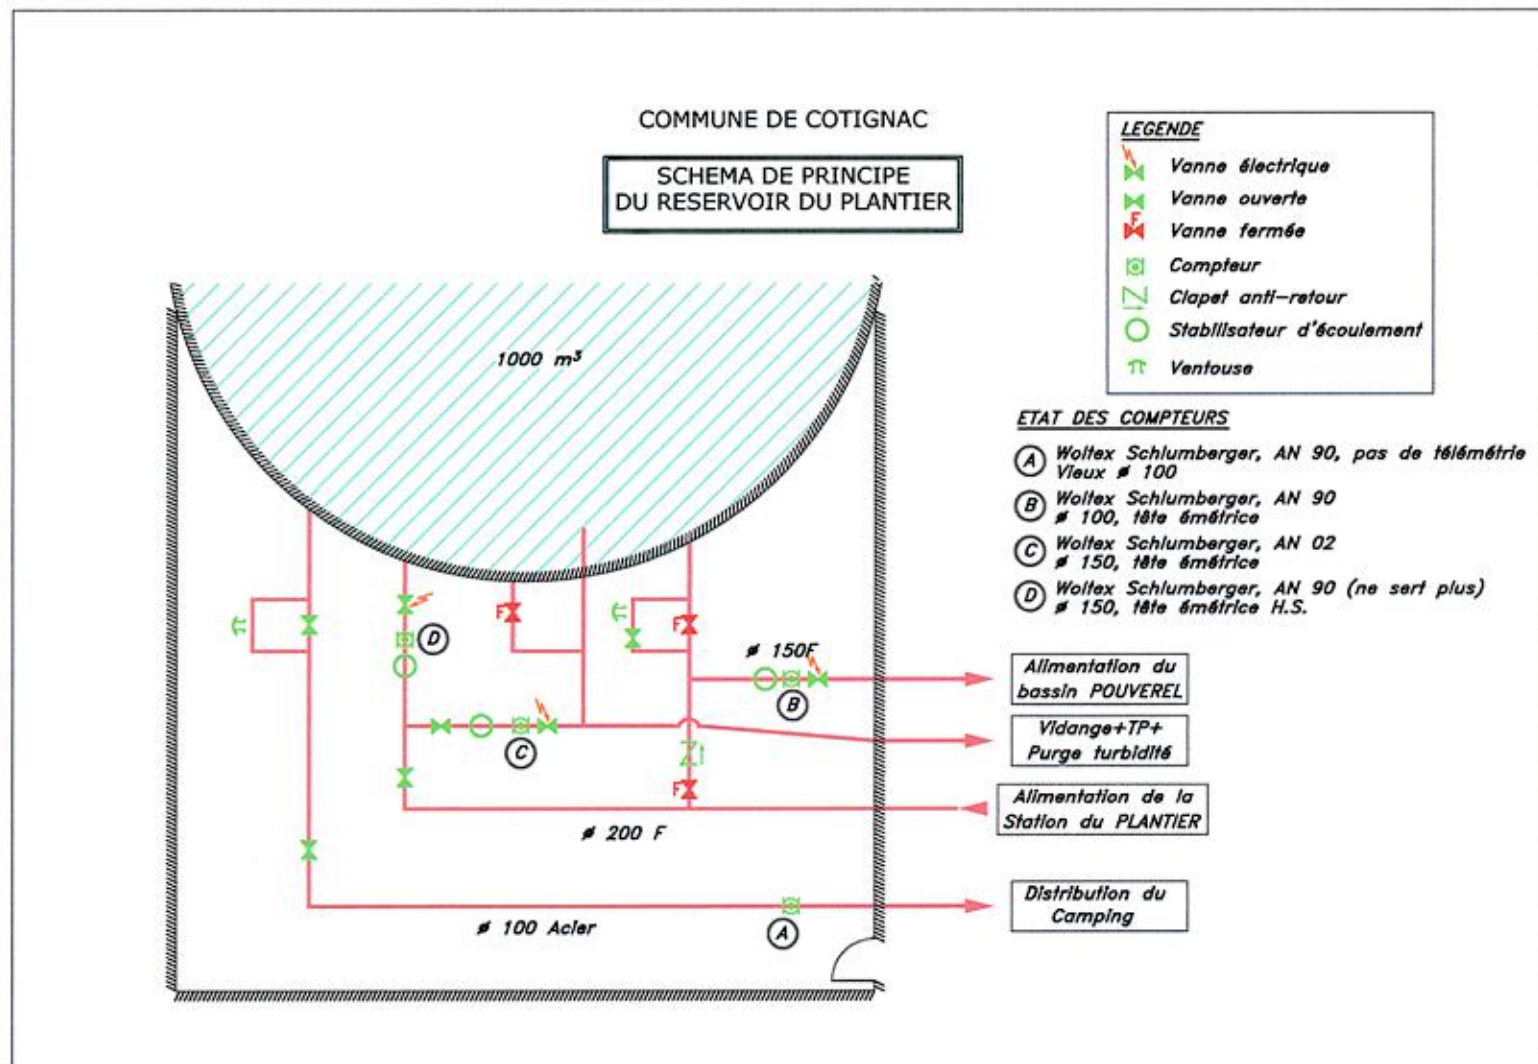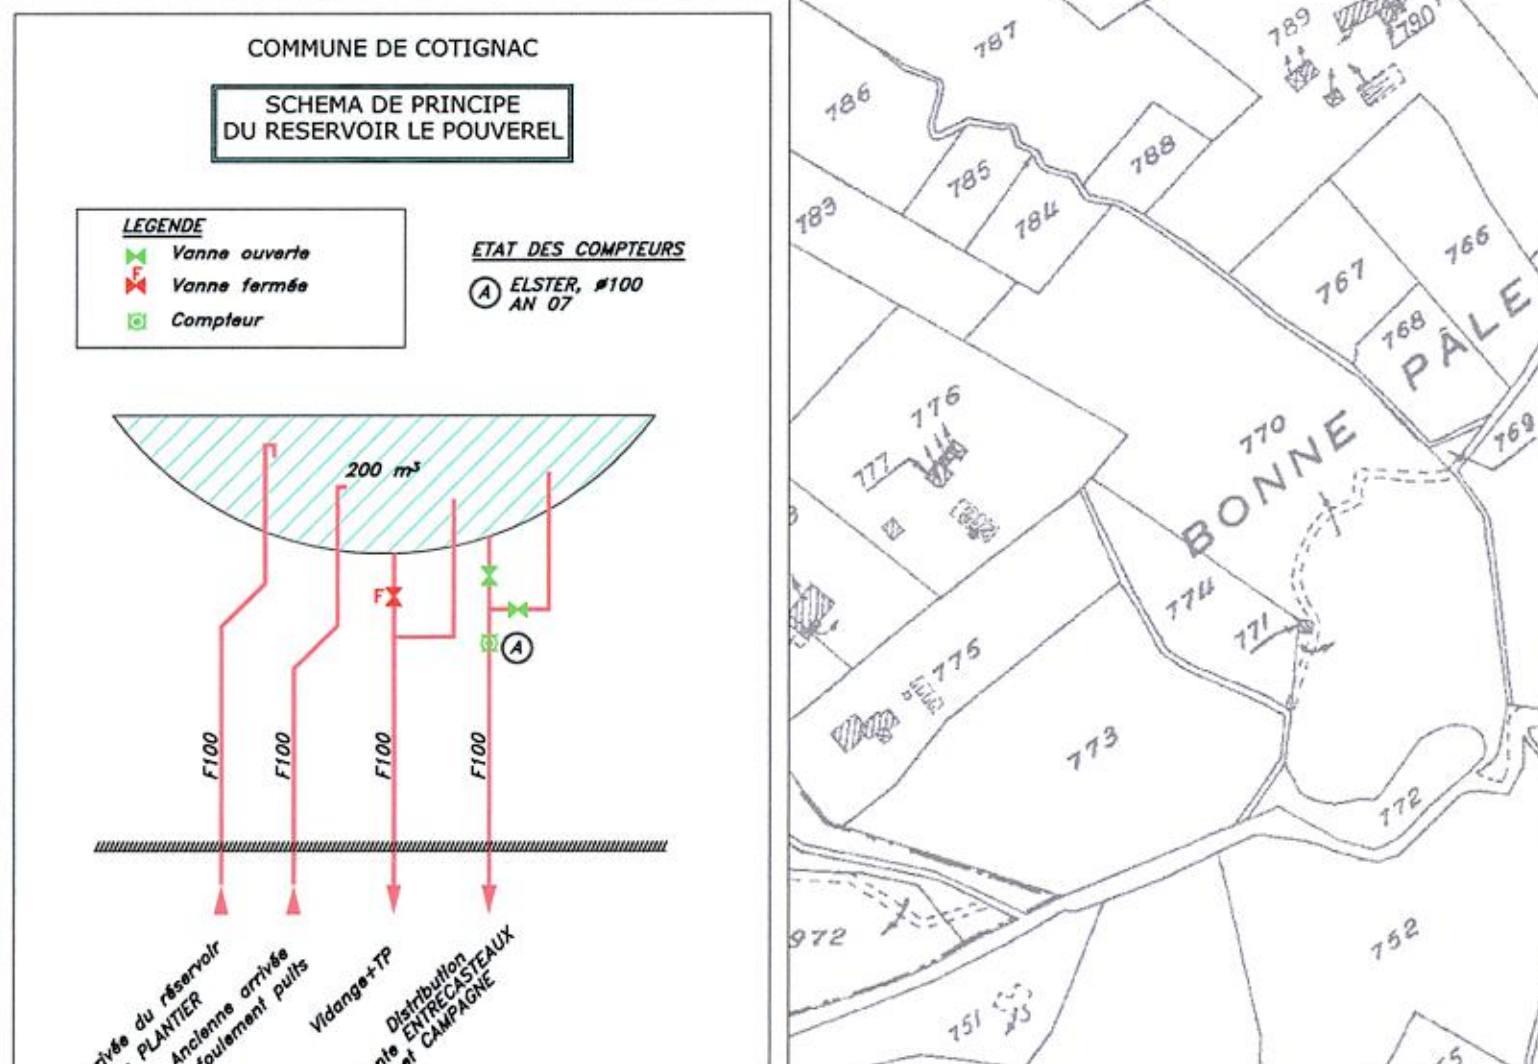 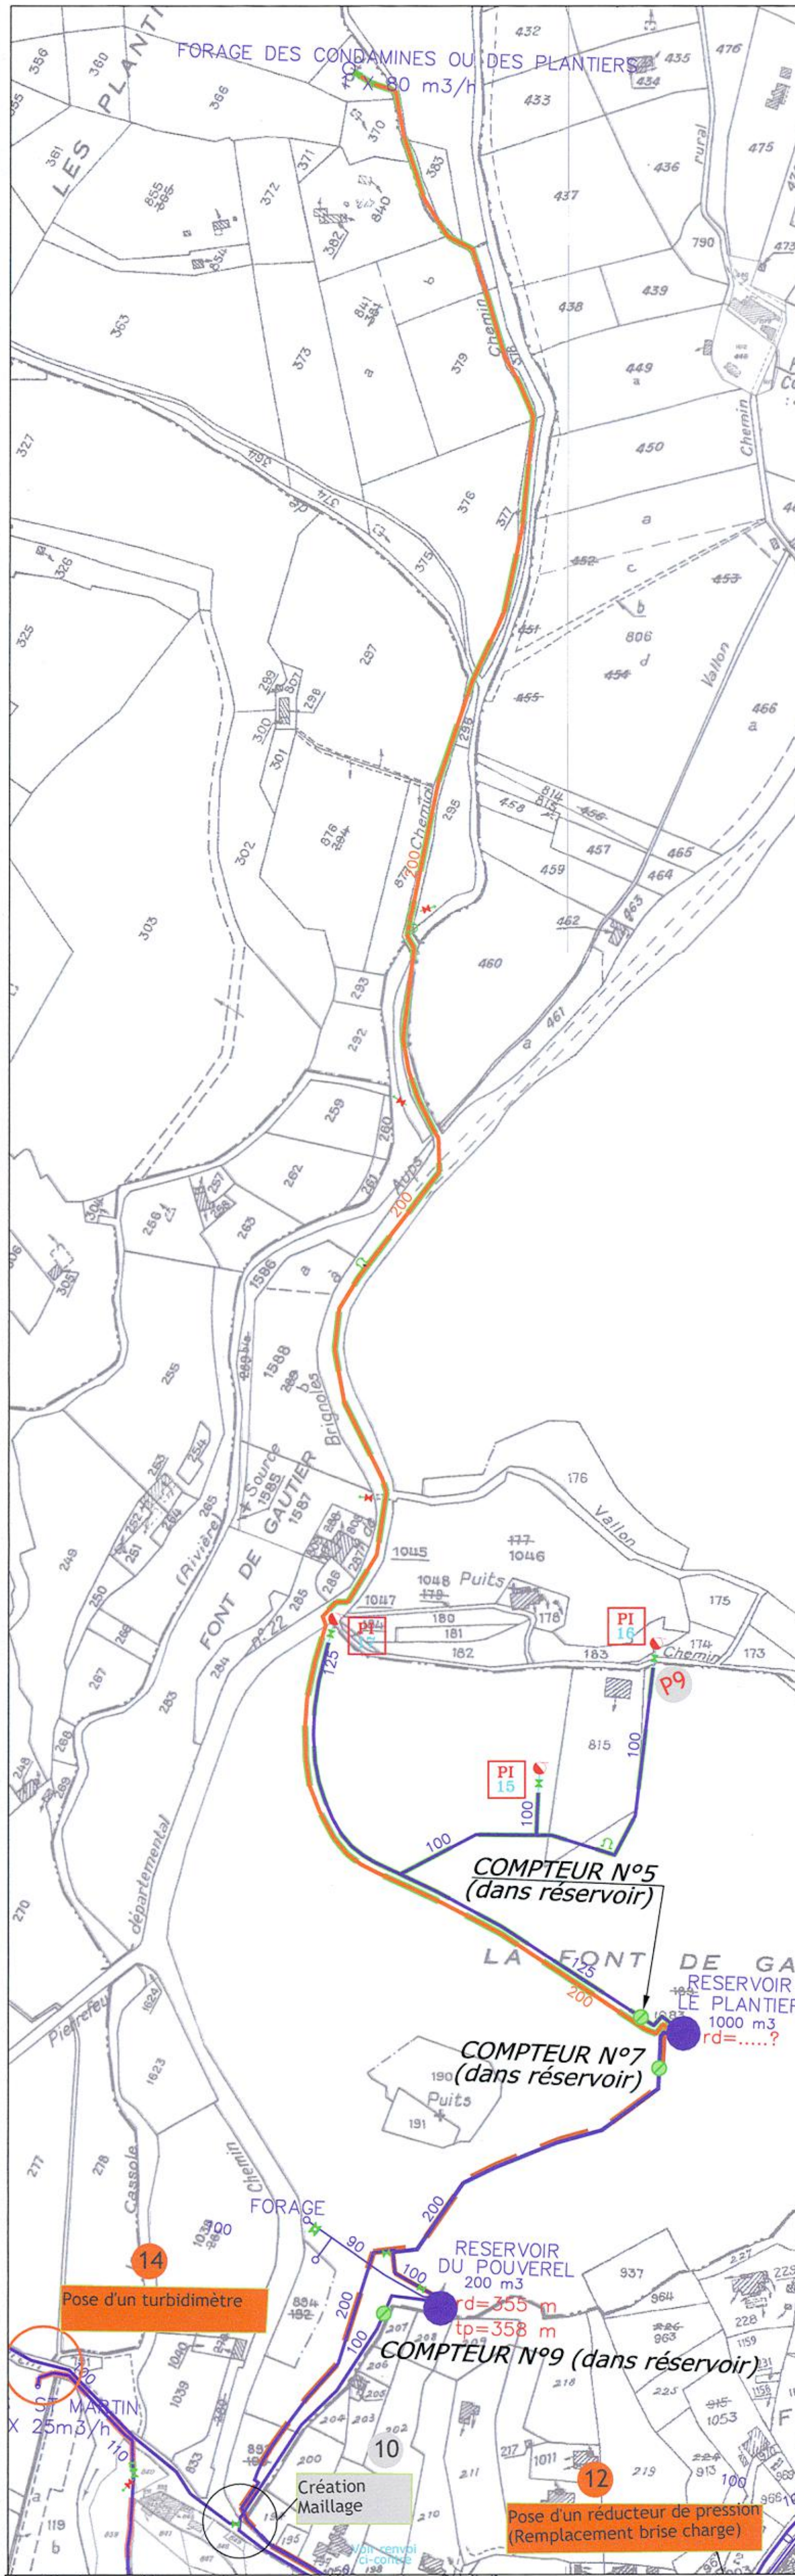

 


TABLEAU RECAPITULATIF DES INVESTISSEMENTS D'EAU POTABLE																	
Classification	rep re	TRAVAUX	SITE	2008	2009	2010	2011	2012	2013	2014	2015	2016	2017	2018	2019	2020 et +	
Amélioration de la ressource/ production		recherche d'une nouvelle ressource - Etude hydrologique et forage de reconnaissance	commune	60 000,00 €													
		forage d'exploration	commune		80 000,00 €												
Réhabilitation réseau	1	réseau centre ville pose de conduites sur 4 rues soit 300m de fonte 100 sur 150mm	cast el plan, st pascal, d'arcos, bonaventura	40 000,00 €	40 000,00 €												
	2	réseau centre ville pose de fonte 100 sur 150mm	rue de la victoire			33 000,00 €											
	3	réseau centre ville pose de fonte 100 sur 500mm	place marin rue de la prade et Plan grand ch de carlebe	10 000,00 €													
	4	réseau La colle pose de fonte 100 sur 300mm							50 000,00 €	50 000,00 €	50 000,00 €	50 000,00 €					
	5	réseau camp d'androu pose de PVC 125 sur 210mm	ch de de ballevan														
	6	réseau centre ville pose de 200 mm de fonte 100 avec maille	rue d'arbone				45 000,00 €										
	7	réseau centre ville pose de fonte 100 sur 200mm	route de la coopérative				45 000,00 €										
	8	réseau la colle pose de fonte 100 sur 400mm	ch de carlebe										50 000,00 €				
	9	Changement des conduites internes du bassin du rocher	bassin du rocher	5 000,00 €													
	10	suppression des branchements plomb	commune/centre ville	5 000,00 €	5 000,00 €	5 000,00 €	5 000,00 €										
Amélioration réseau	11	réseau clos d'androu pose de fonte 100 sur 225mm	E22 Clos de rouca												45 000,00 €		
	12	création de deux mailles réseau des plantiers et réseau paveret avec réducteur de pression	D13	5 000,00 €													
Amélioration réseau	13	Création d'un ht passe entre alimentation et distribution du bassin du rocher avec réducteur de pression	bassin du rocher	5 000,00 €													
	14	Suppression du bris de charge et remplacement par un réducteur de pression				3 000,00 €											
Extensions de réseau	15	Hypothèse de 40 lpm/mètre avec pose de fonte 150 sur 200mm	quartier les verdantes														
Amélioration maintenance et surveillance de réseau	16	compteurs abonnés (3% du parc)	commune														
	17	Pose d'un turbomètre à st marin	Pul et st marin	3 000,00 €													
	18	Ran végétale pose alarmes anti effraction	tous bassins	5 000,00 €													
	19	Plan végétale pose de clôture	bassin du paveret commune	5 000,00 €													
	20	recherche de fuites annuelle	commune														
TOTALUX				219 000,00 €	28 500,00 €	50 000,00 €	38 000,00 €	50 000,00 €	50 000,00 €	50 000,00 €	50 000,00 €	50 000,00 €	45 000,00 €	0,00 €	0,00 €	0,00 €	0,00 €
BUDGET VILLE (hors budget AEP)																	
Amélioration Défense incendie		HORS BUDGET AEP Défense incendie réhabilitation des PI pose des nouveaux PI	ensemble de la commune	2100,00 €													
Prestation à la charge du fermier																	